


SAINT-HENRI

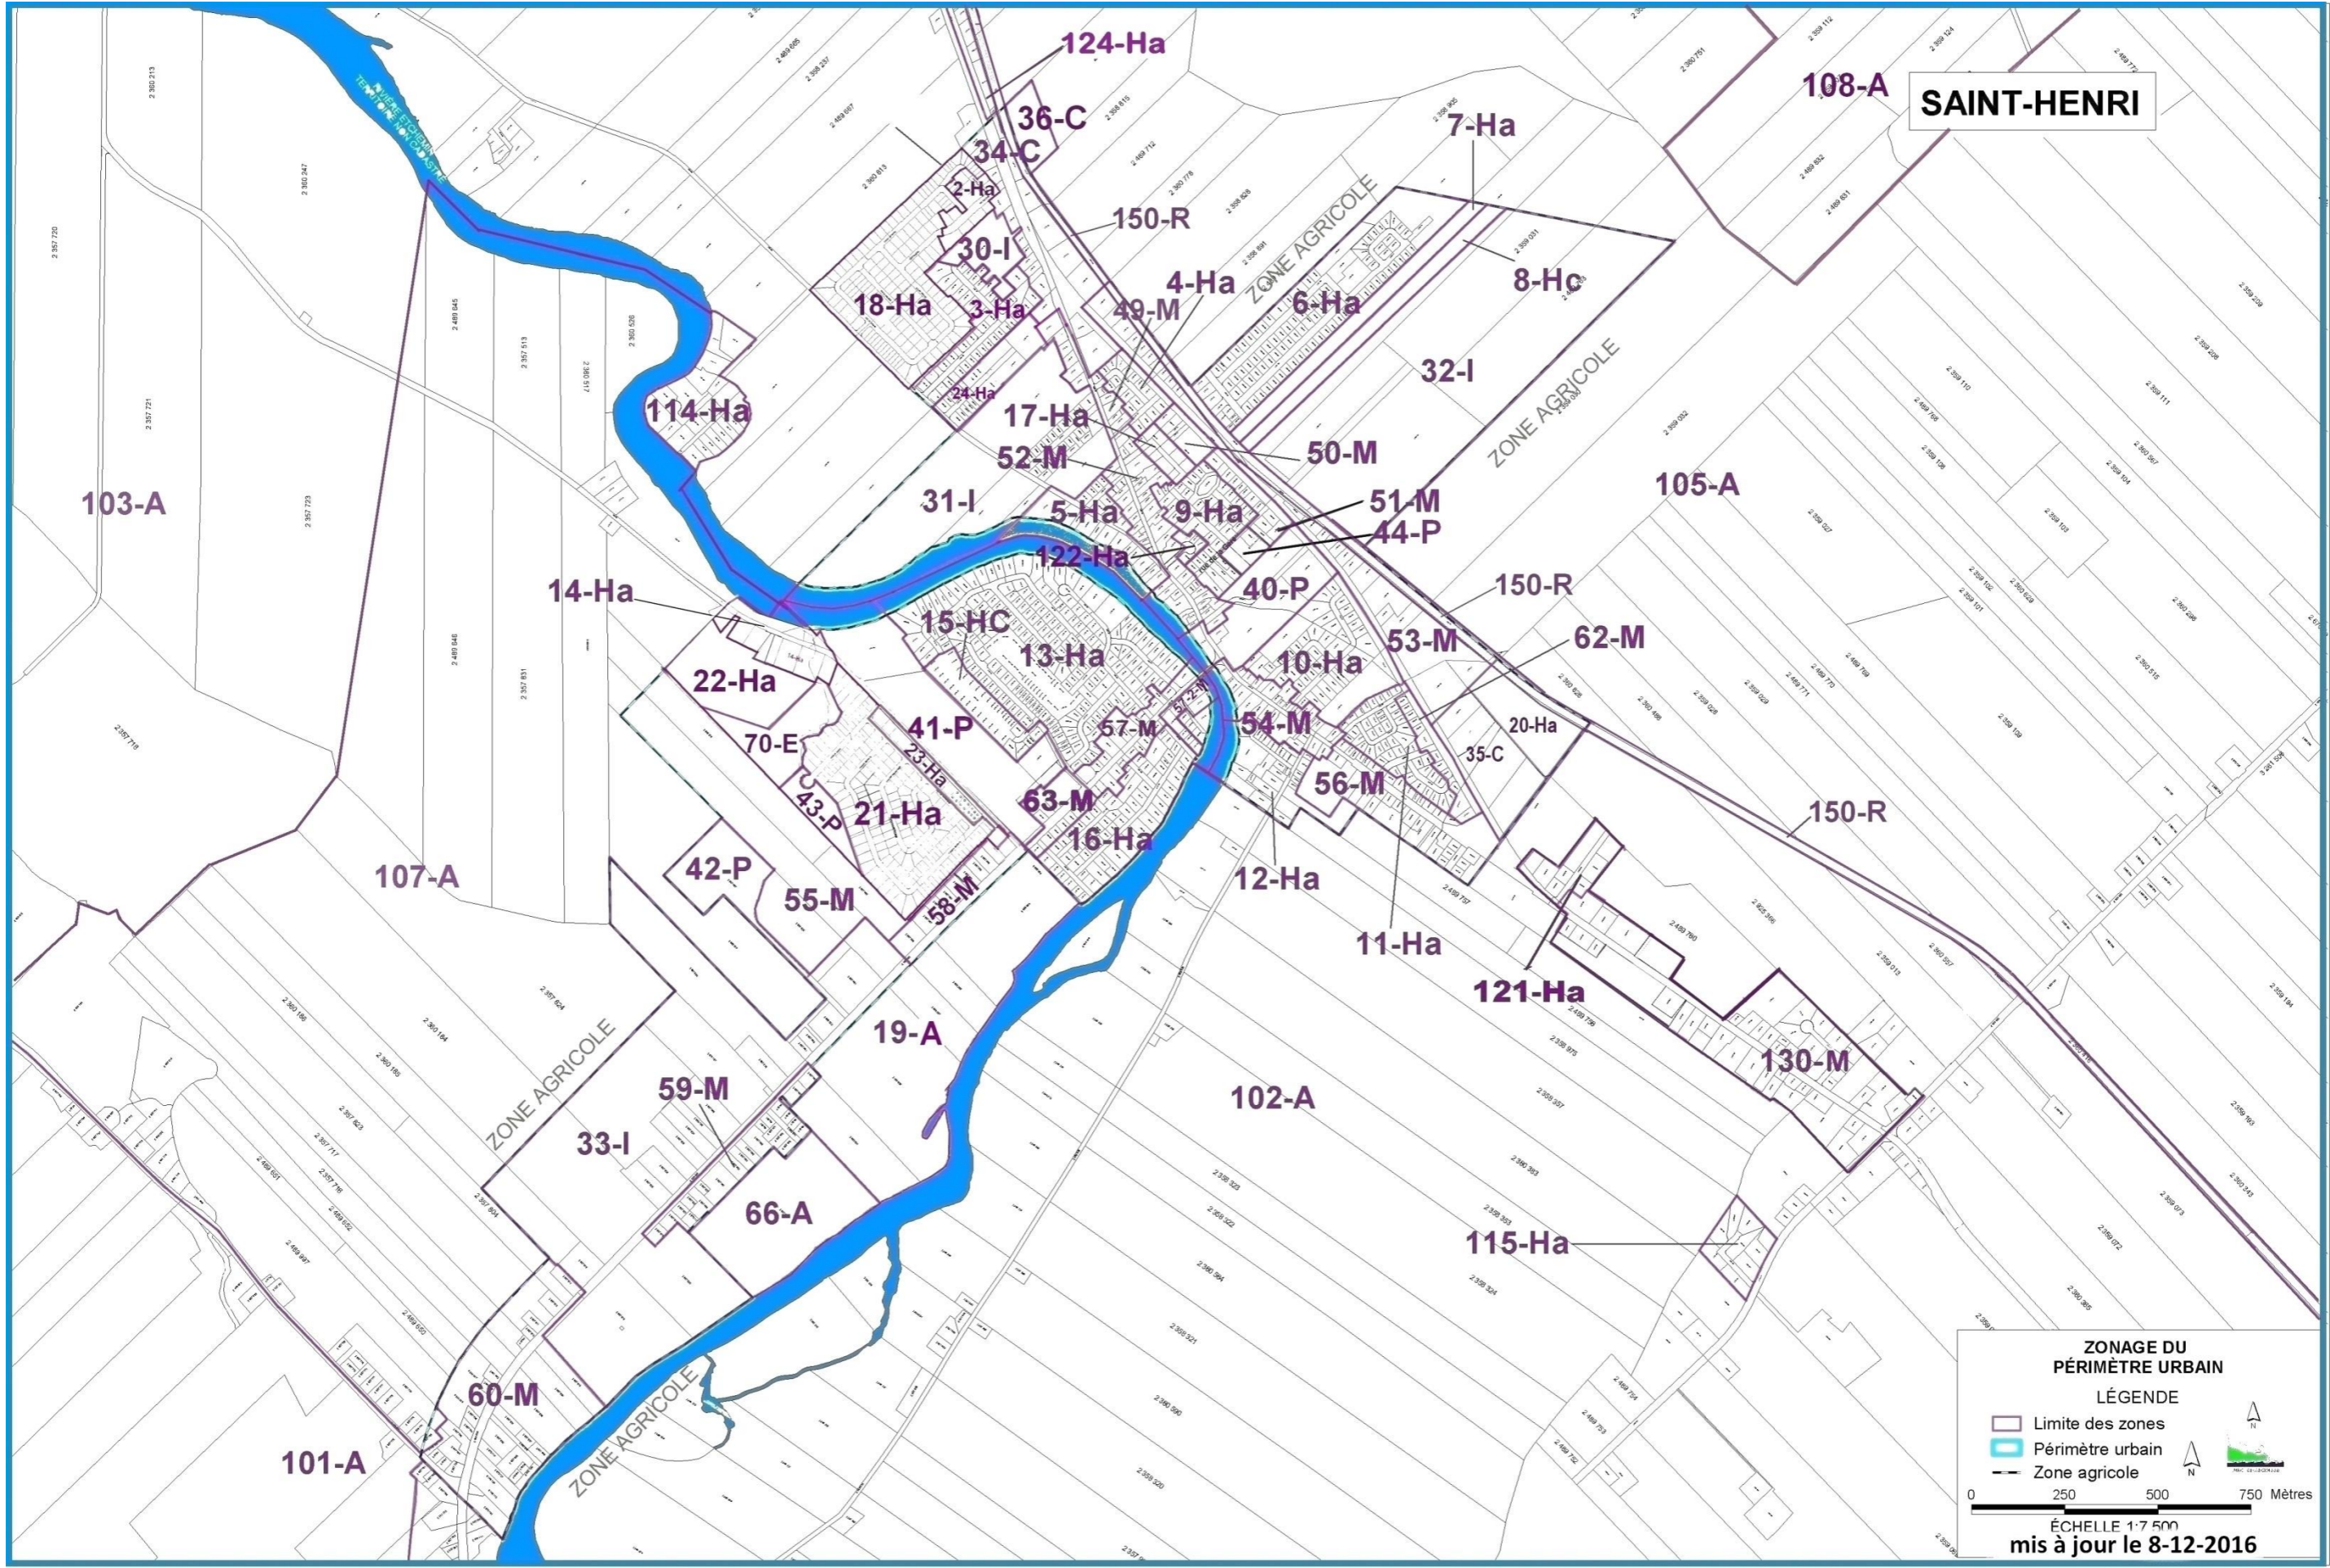

ZONAGE DU PÉRIMÈTRE URBAIN
LÉGENDE

- Limite des zones
- ▭ Périimètre urbain
- Zone agricole

0 250 500 750 Mètres
ÉCHELLE 1:7 500
mis à jour le 8-12-2016