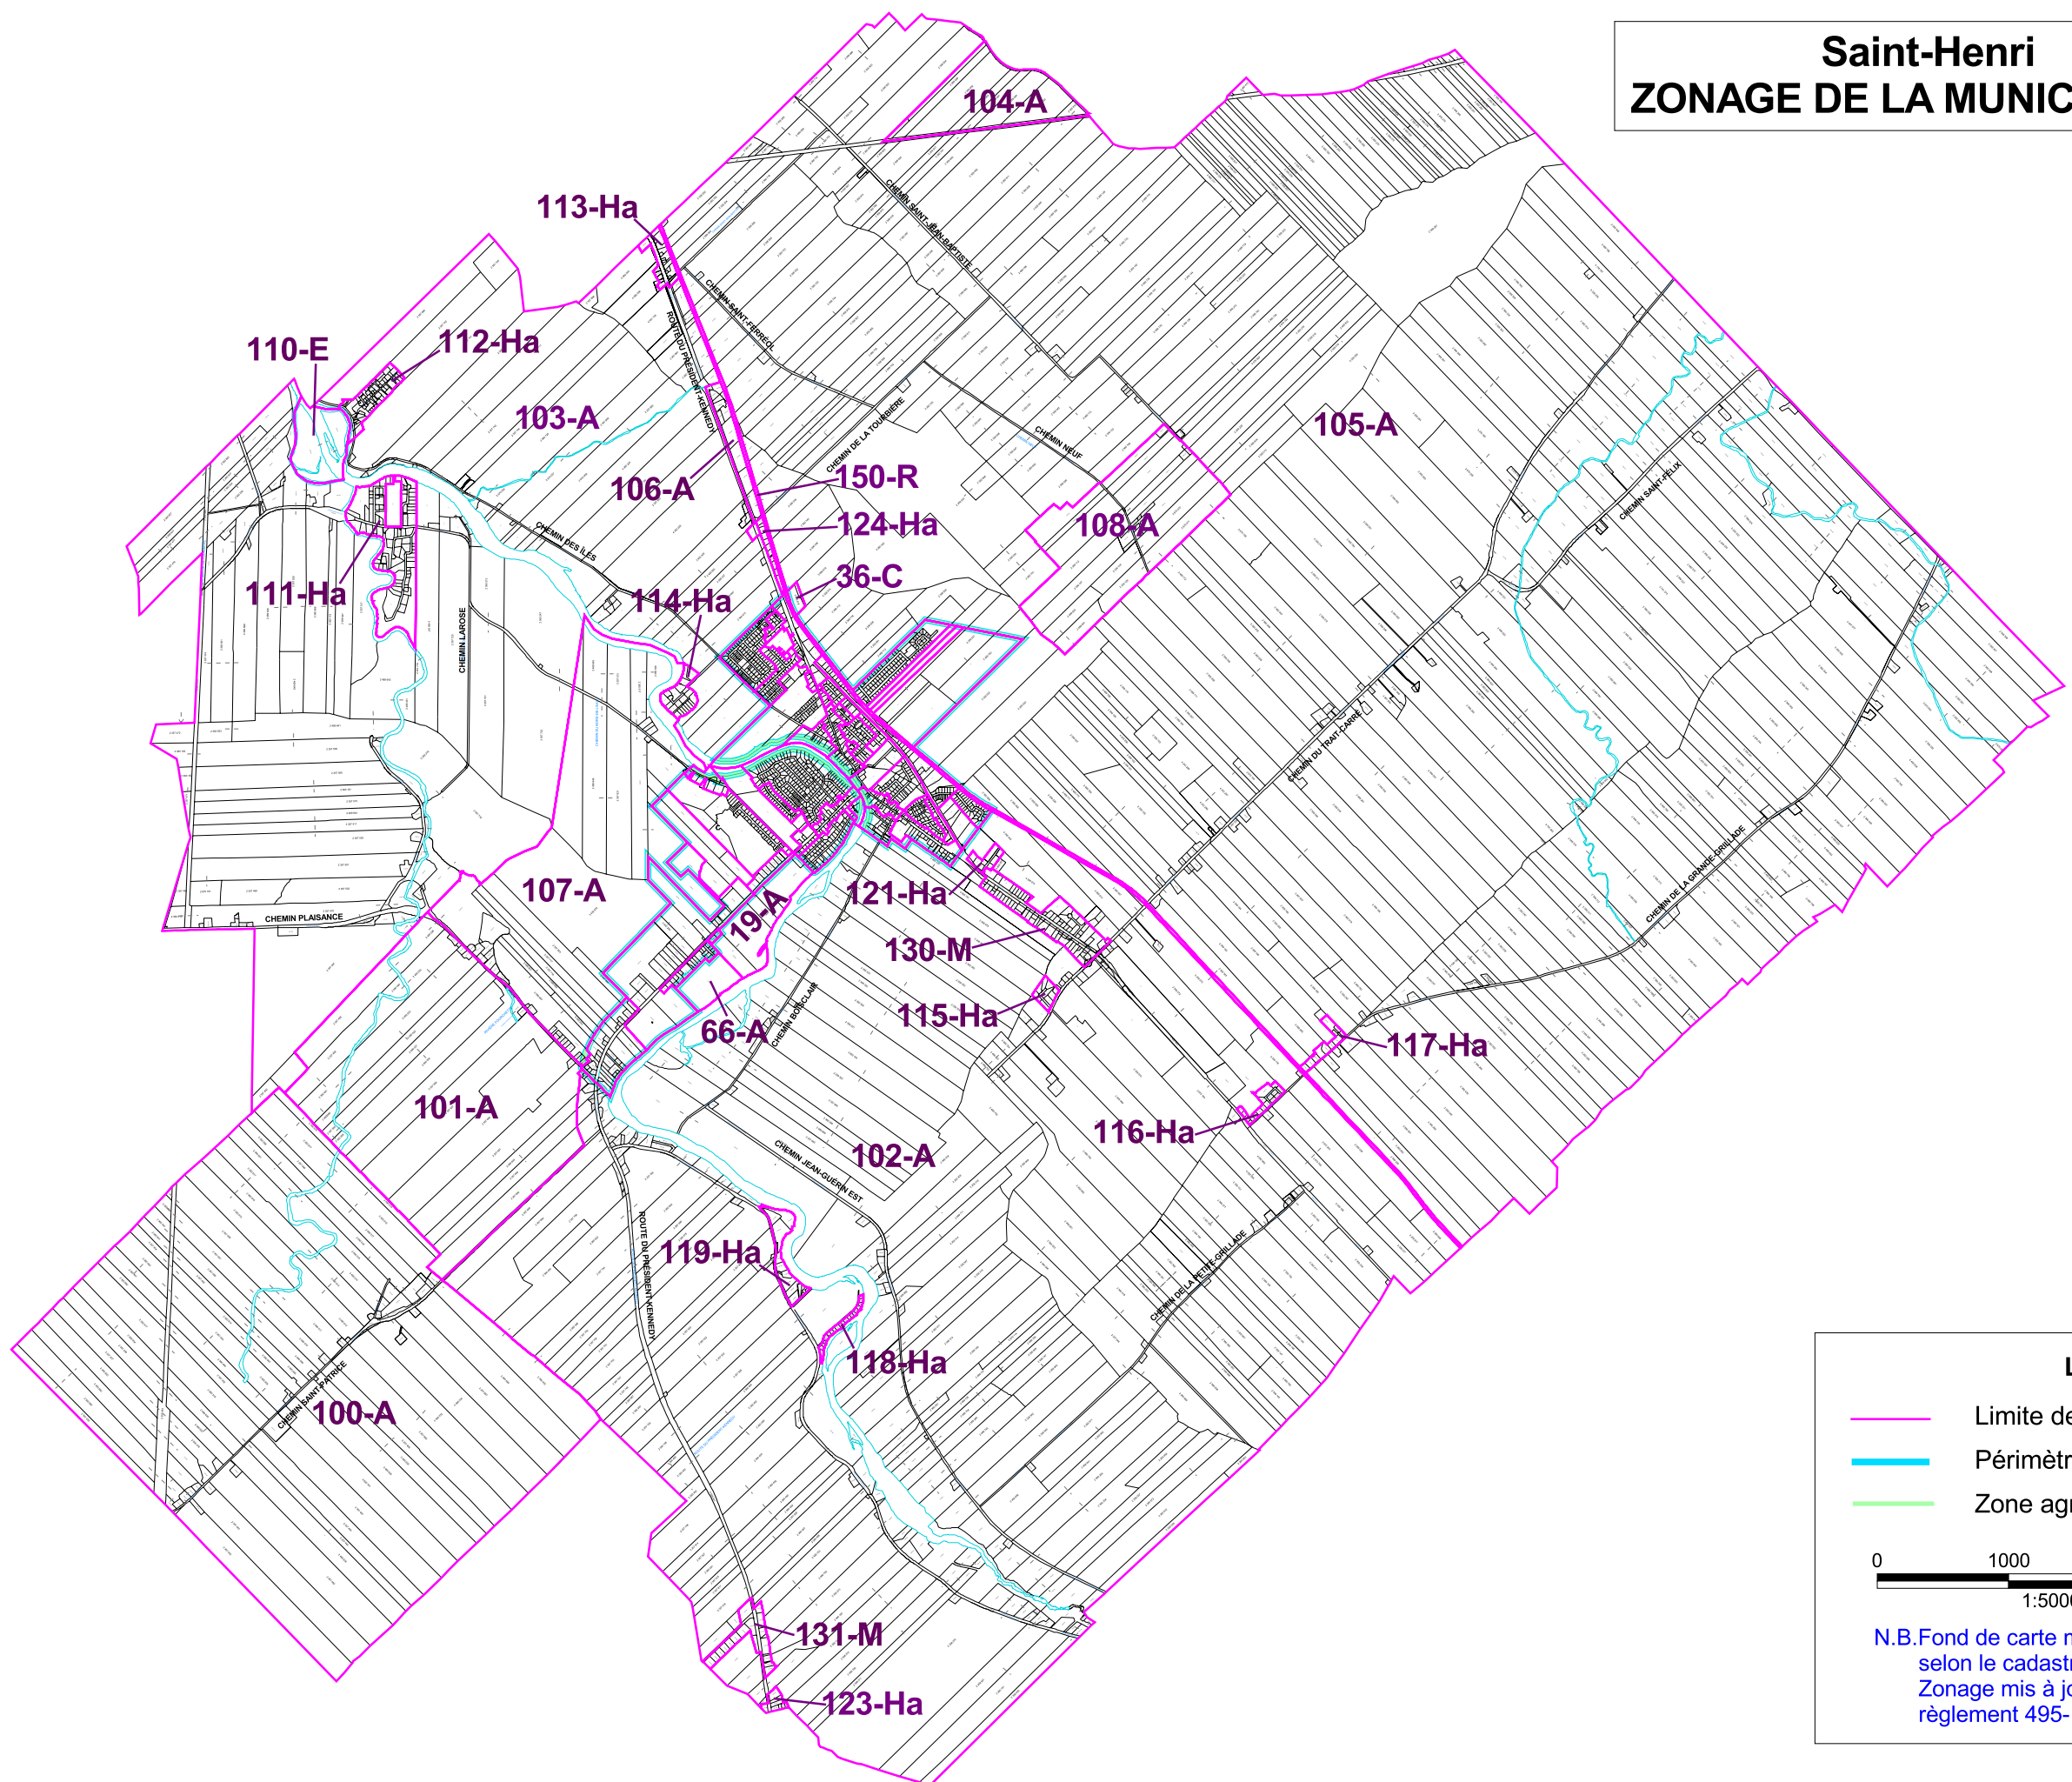

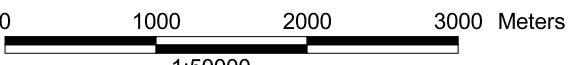


# Saint-Henri ZONAGE DE LA MUNICIPALITÉ



**LÉGENDE**

- Limite des zones
- Périmètre urbain
- Zone agricole

0 1000 2000 3000 Meters

1:50000

N.B. Fond de carte mis à jour le 30 juin 2010 selon le cadastre du Québec.  
Zonage mis à jour suite à l'adoption du règlement 495-10.